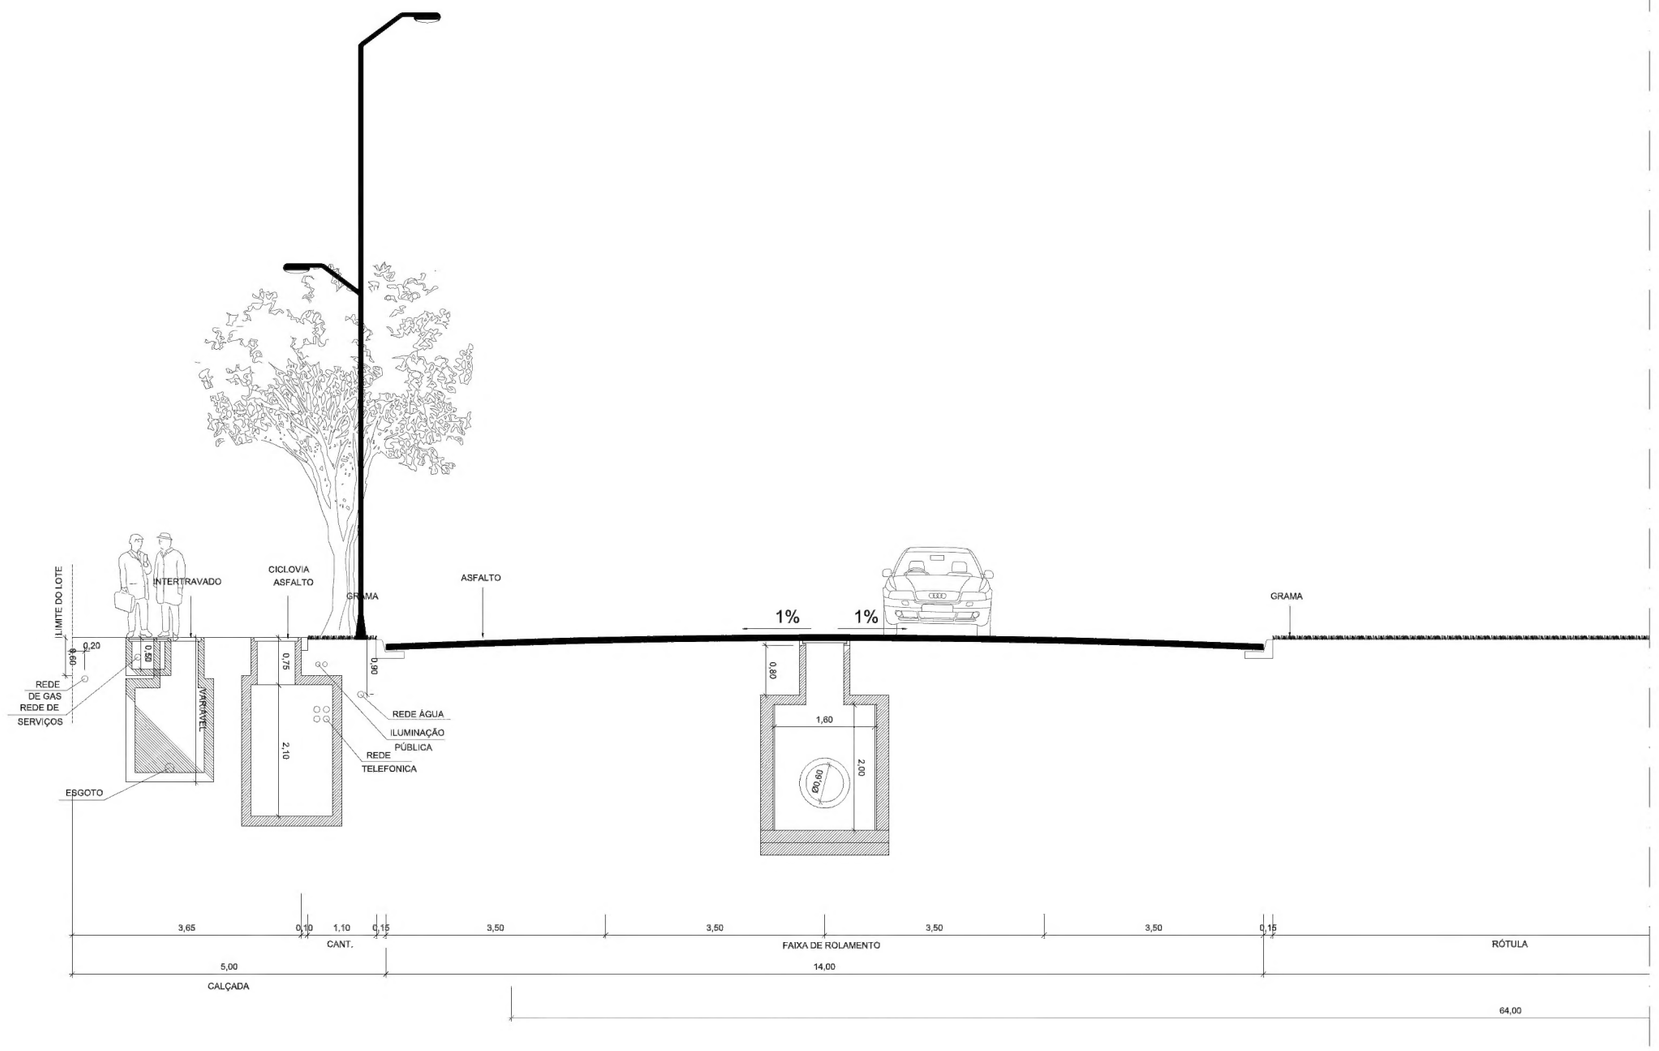

01 CORTE G - RÓTULA DA RUA PROJETADA DO PAA 11.208

ESCALA 1:50

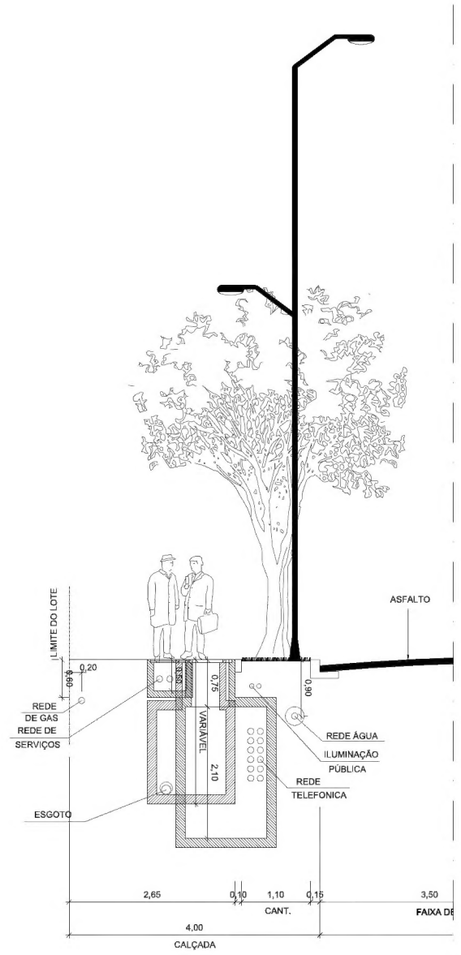

02 CORTE F - RUA OLOF PALME

ESCALA 1:50

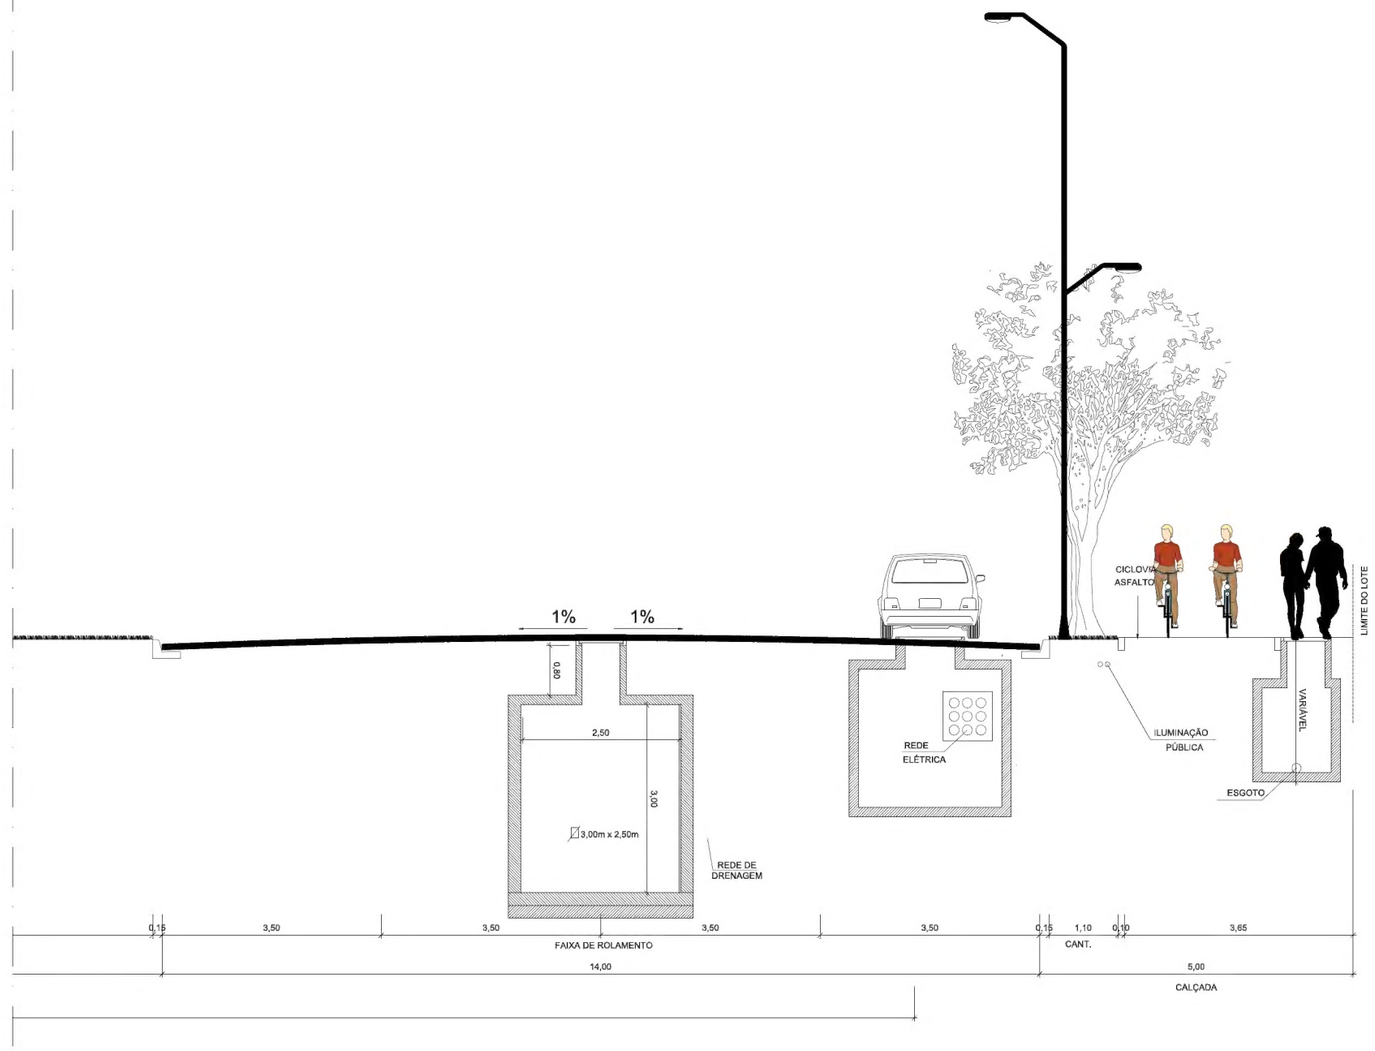

REV.	0	16-05-2017	LETRA	COMPATIBILIZAÇÕES DAS REDES DE SERVIÇO E CORTES
REV.Nº	TIPO	DATA	POR	DESCRIÇÃO DAS REVISÕES
TIPOS DE EMISSÃO	A = PRELIMINAR		C = PARA CONHECIMENTO	E = PARA CONSTRUÇÃO G = CONF. CONSTRUÍDO
	B = PARA LIBERAÇÃO		D = PARA CITAÇÃO	F = CONF. COMPRADO H = CANCELADO

PREFEITURA MUNICIPAL DO RIO DE JANEIRO

RIO DE JANEIRO

SECRETARIA DE URBANISMO

EMPREENDIMENTO

PROJETO VILA OLÍMPICA

TÍTULO

PROJETO EXECUTIVO – URBANISMO

CORTES "F" E "G"

Nº CLIENTE: CARVALHO HOSKEN	REGISTRO: –	EMITENTE: NOME DA EMPRESA	ESCALA: 1:50
Nº DO EMITENTE: VOL-URB-PE-GERAL-023-CTE03	FOLHA: 023	Nº DO PROJETO: OBRA Nº XXX XX/XX/XXXX	REVISÃO: 0

ESTE DOCUMENTO É DE TOTAL E EXCLUSIVA RESPONSABILIDADE DO EMITENTE

EMITENTE	PROJ. –		APROVADO POR
	DES. –		XXXXXX OBRA Nº XXXXX/XXX
	VER. –		XX/XX/XXXX